


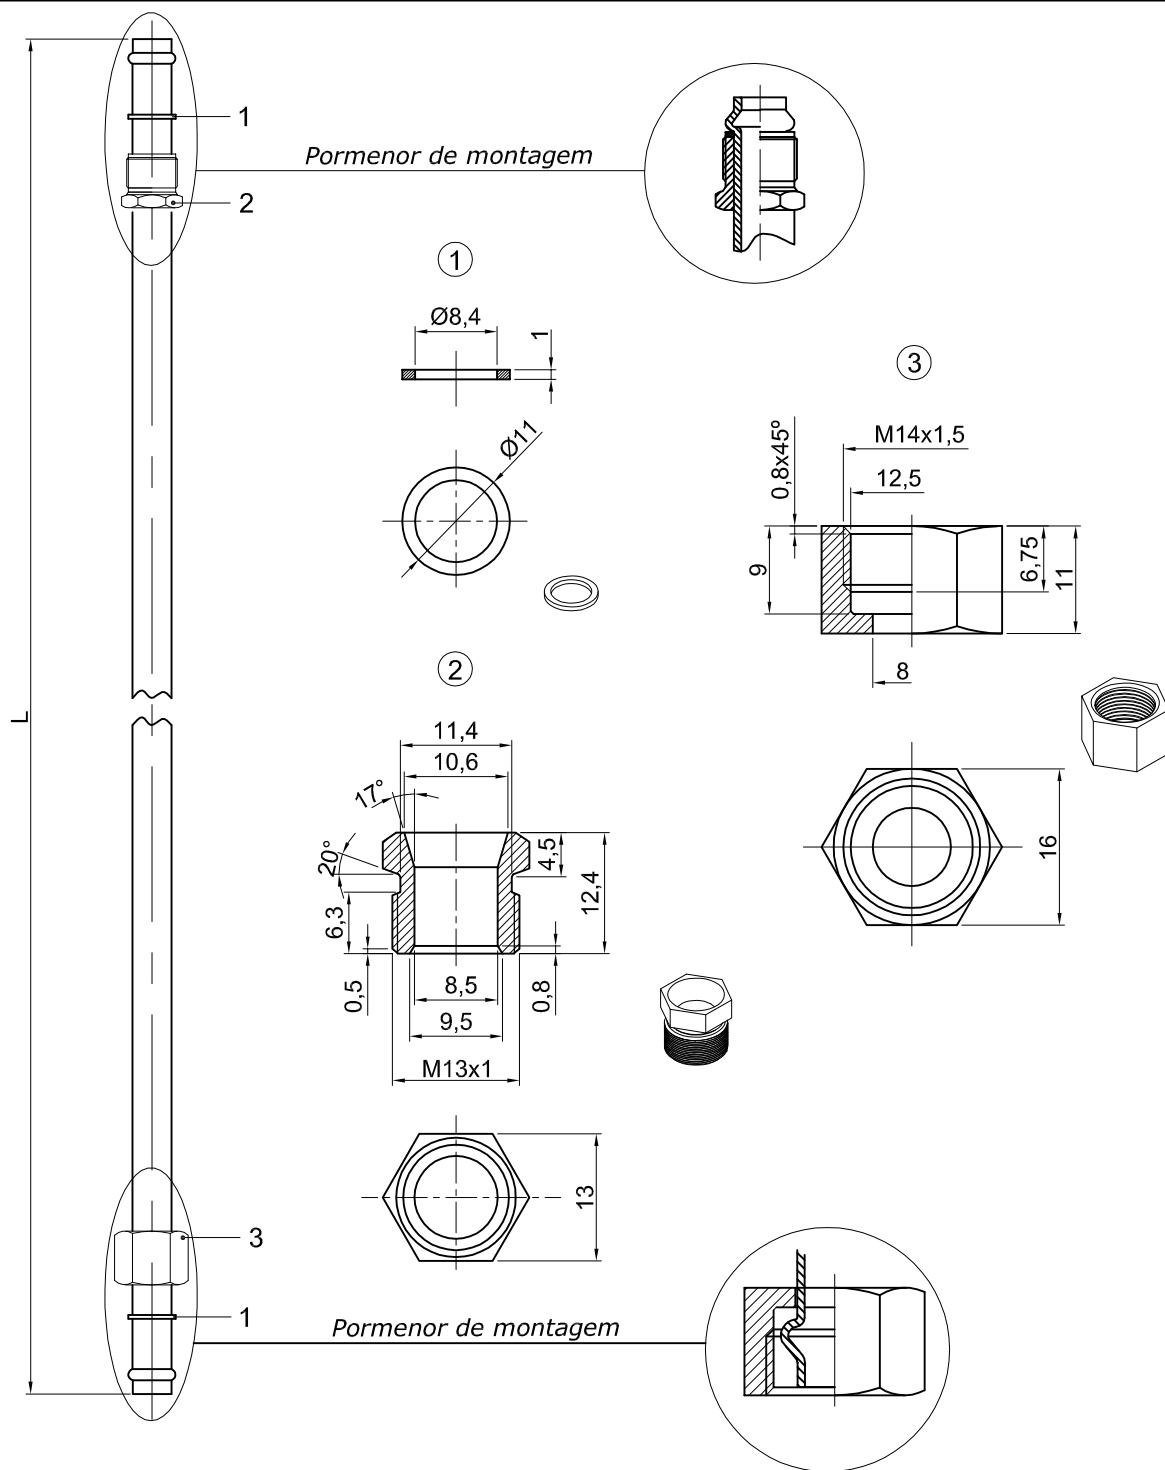

Código	Designação
000710C	Ramal L=430 mm M14x1,5 Racord
000710F	Ramal L=357 mm M14x1,5 Racord
000710O	Ramal L=450 mm M14x1,5 Racord
000711G	Ramal L=550 mm M14x1,5 Racord

Legenda:

- 1 - Anilha Ø11 para ramal
- 2 - Casquilho M13x1
- 3 - Porca M14x1,5

a	Atualização do desenho e códigos na tabela										23.11.2010		Anabela		M.Silva				
Rev.	Modificações										Data		Alterou		Verificou				
Material: Alumínio					Dimensões:					Quantidade:									
Peso:					Acab. Superf.:					Tratam. Térmico:									
	Data	Rúbrica	Escala		Tol. Geral ± 1		Substitui:												
Desenhou	03.11.2000	Freitas					Substit. por:												
Verificou	03.11.2000	M.Meireles					Distri. de Cópias		AP	CP	GQ	MD							
Aprovou							Designação												Aplicação
 Rua D. Afonso Henriques Nº235 4585-322 Gandra PRD - PORTUGAL			RAMAL M14x1,5 / RACORD M13x1																
			Código					Ver Tabela					Nº Desenho		AM0000891		a	b	